


PIANO PARTICELLARE D'ESPROPRIO INTERVENTO A
Foglio n. 14 Sezione A Comune di Val di Chy
scala 1:500

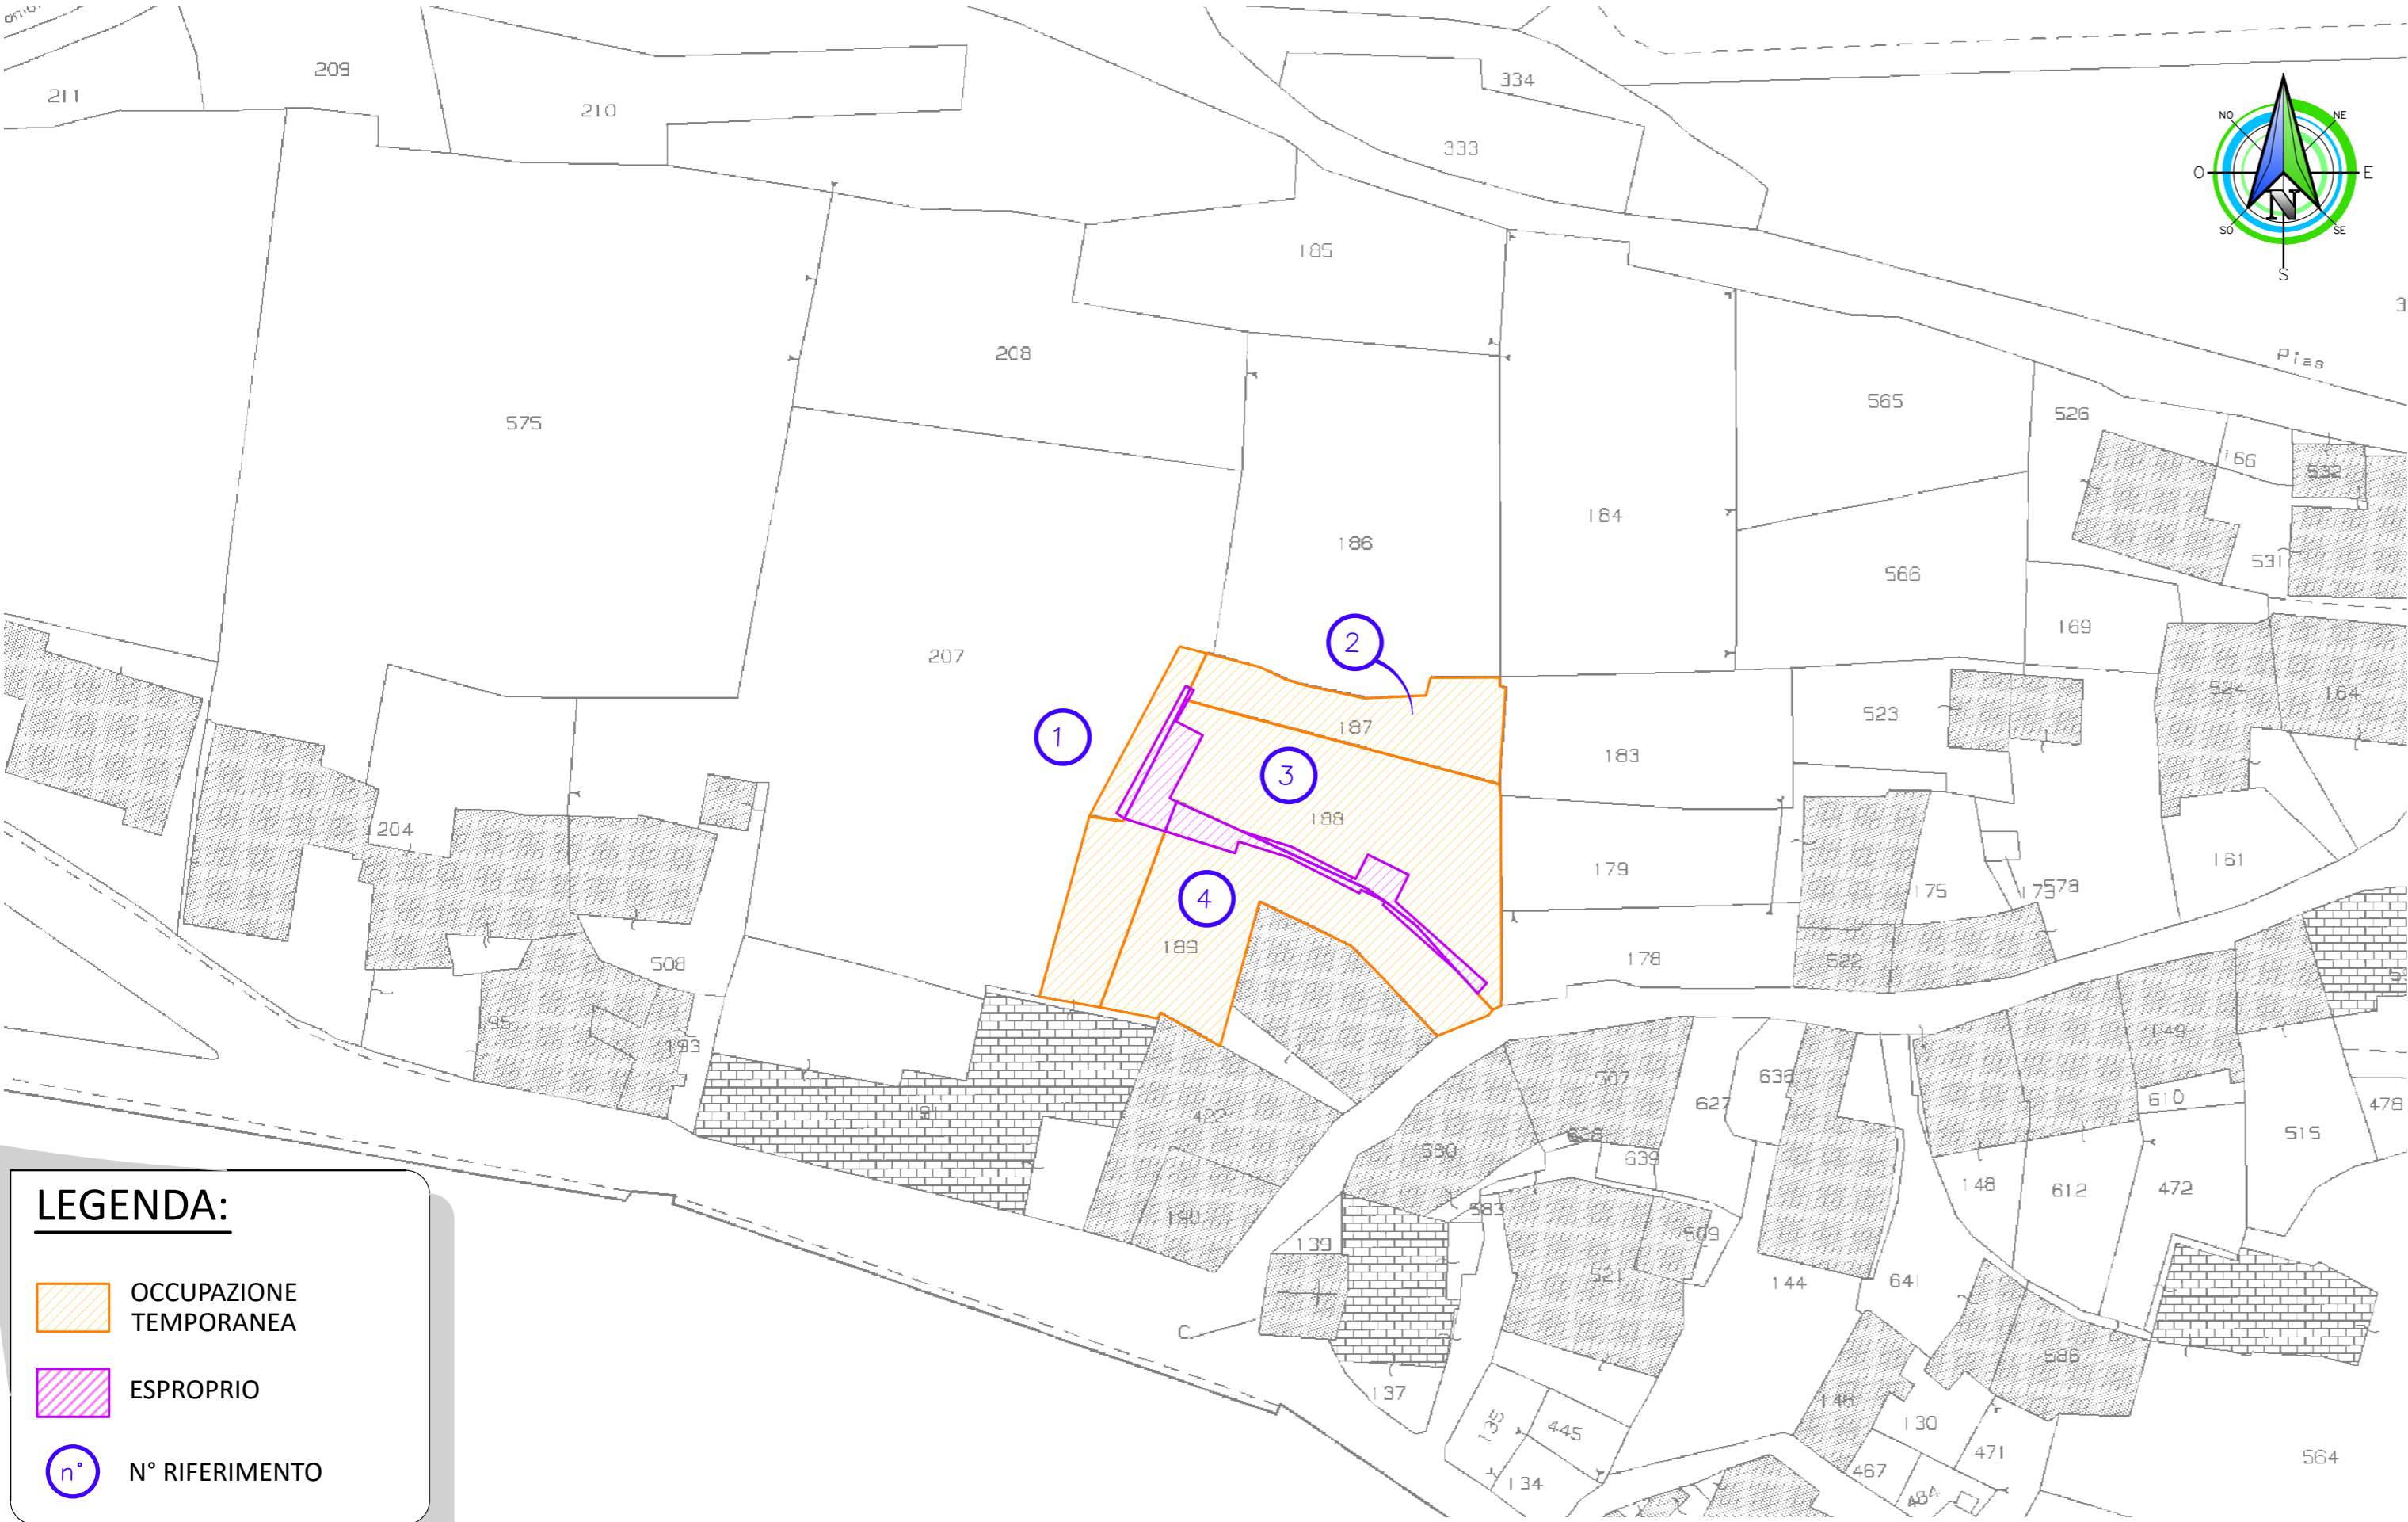

- LEGENDA:**
- OCCUPAZIONE TEMPORANEA
 - ESPROPRIO
 - N° RIFERIMENTO

COMMITTENTE:

REGIONE
PIEMONTE

COMUNE DI VAL DI CHY

OGGETTO:

MESSA IN SICUREZZA DEL TERRITORIO A RISCHIO
IDROGEOLOGICO INTERESSATO DAGLI EVENTI ALLUVIONALI
DEL MESE DI NOVEMBRE 2019

LOCALITÀ DELL'INTERVENTO:

COMUNE DI VAL DI CHY

FASE PROGETTUALE:

PROGETTO ESECUTIVO

| | | | | | |
|-----------|----------------|---------------------|---------|------------|-------------|
| 8 | - | - | - | - | - |
| 7 | - | - | - | - | - |
| 6 | - | - | - | - | - |
| 5 | - | - | - | - | - |
| 4 | - | - | - | - | - |
| 3 | - | - | - | - | - |
| 2 | Settembre 2021 | Progetto esecutivo | R.V. | P.C. | G.N. |
| 1 | Agosto 2021 | Progetto definitivo | R.V. | P.C. | G.N. |
| REVISIONE | DATA | DESCRIZIONE | REDATTO | VERIFICATO | RIESAMINATO |

TITOLO:

PIANO PARTICELLARE D'ESPROPRIO
INTERVENTO A

ARCHIVIO:

5208

FILE N°:

TAV.06_A_PIANO_PARTICELLARE_INTERV.A

DATA:

Loranzè, Settembre
2021

TAVOLA N°

06.A

SCALA:

1:500

HYDROGEOS
STUDIO TECNICO ASSOCIATO

Studio Tecnico Associato
ing. GABRIELE
ing. NOASCONO
ing. ODETTO
geol. CAMBULI
ing. VIGNONO
ing. ZAPPALÀ
P.IVA 08462870018

Sede legale
Via Giosuè Gianavello, n. 2
10060 Rorà (TO)
TEL. 0121/93.36.93
FAX 0121/95.03.78

Sede operativa
Strada Provinciale 222, n. 31
10010 Loranzè (TO)
TEL. 0125/19.70.499
FAX 0125/56.40.14
e-mail: info.hydrogeos@ilquadrifoglio.to.it

PROGETTISTA:

Dott. Ing. Gianluca NOASCONO
N° 8292 Y ALBO INGEGNERI
PROVINCIA DI TORINO

TIMBRO:

ALTRA FIGURA:

TIMBRO:

ALTRA FIGURA:

TIMBRO: