PLANIMETRIA DI RILIEVO
INTERVENTO C
scala 1:100

LEGENDA:

- PUNTI RILIEVO TOPOGRAFICO
- 3 PUNTO DI PRESA FOTOGRAFICA
- GUARD RAIL

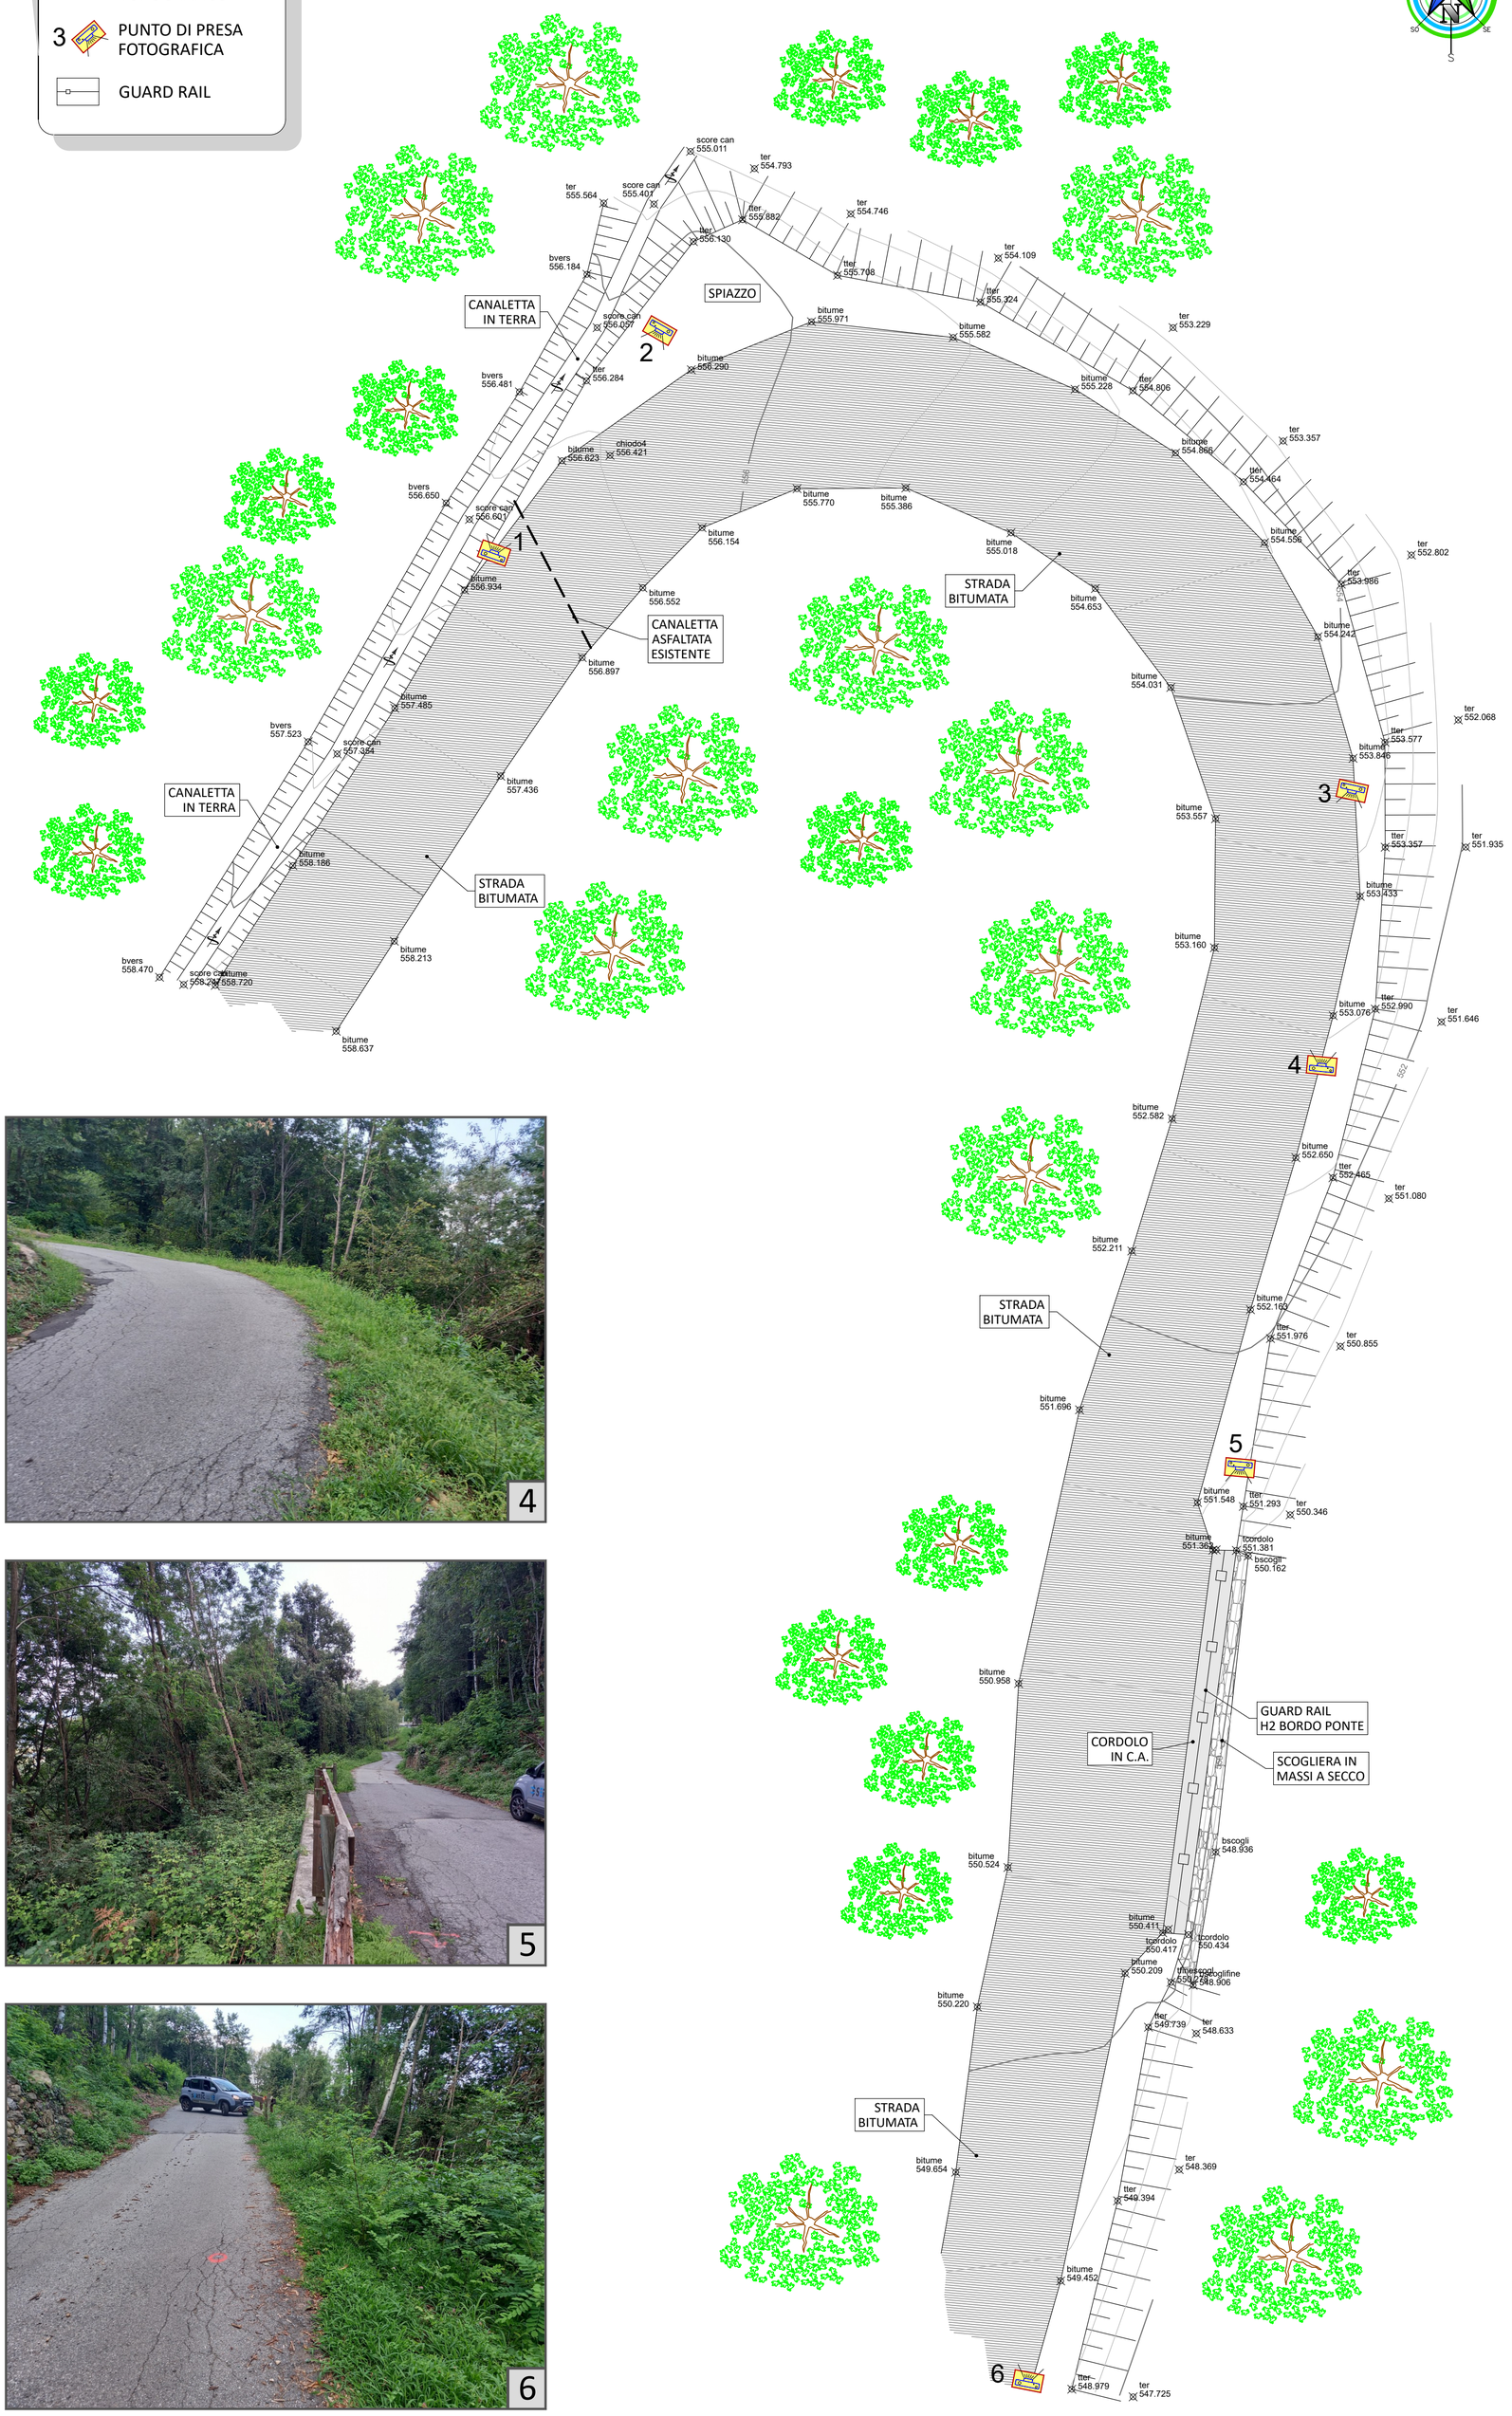

DOCUMENTAZIONE FOTOGRAFICA

1

2

3

4

5

6

COMMITTENTE:

REGIONE PIEMONTE — TORINO METROPOLI

COMUNE DI VAL DI CHY

OGGETTO:

MESSA IN SICUREZZA DEL TERRITORIO A RISCHIO IDROGEOLOGICO INTERESSATO DAGLI EVENTI ALLUVIONALI DEL MESE DI NOVEMBRE 2019

LOCALITÀ DELL'INTERVENTO:

COMUNE DI VAL DI CHY

FASE PROGETTUALE:

PROGETTO ESECUTIVO

REVISIONE	DATA	DESCRIZIONE	REDATTO	VERIFICATO	RIESAMINATO
8	.	.	.	.	.
7	.	.	.	.	.
6	.	.	.	.	.
5	.	.	.	.	.
4	.	.	.	.	.
3	.	.	.	.	.
2	Settembre 2021	Progetto esecutivo	R.V.	P.C.	G.N.
1	Agosto 2021	Progetto definitivo	R.V.	P.C.	G.N.

TITOLO:

PLANIMETRIA DI RILIEVO INTERVENTO C

ARCHIVIO: 5208

FILE N°: TAV.03.C_PLANIMETRIA_RILIEVO_INTERV.C

DATA: Loranzè, Settembre 2021

TAVOLA N° 03.C

SCALA: 1:100

HYDROGEOS STUDIO TECNICO ASSOCIATO

Studio Tecnico Associato
ing. GABRIELE
ing. NOASCONO
ing. ODETTO
geol. CAMBULI
ing. VIGNONO
ing. ZAPPALÀ
P.IVA 08462870018

Sede legale
Via Giosuè Gianavello, n. 2
10060 Rorà (TO)
TEL. 0121/93.36.93
FAX 0121/95.03.78

Sede operativa
Strada Provinciale 222, n. 31
10010 Loranzè (TO)
TEL. 0125/19.70.499
FAX 0125/56.40.14
e-mail: info.hydrogeos@liquadrifoglio.to.it

PROGETTISTA:
Dott. Ing. Gianluca NOASCONO
N° 8292 Y ALBO INGEGNERI
PROVINCIA DI TORINO

TIMBRO: ORDINE INGEGNERI DELLA PROVINCIA DI TORINO — Dott. Ing. GIANLUCA NOASCONO n° 8292Y

ALTRA FIGURA: TIMBRO:

ALTRA FIGURA: TIMBRO: