



PROSPETTO OVEST (Edificio esistente)

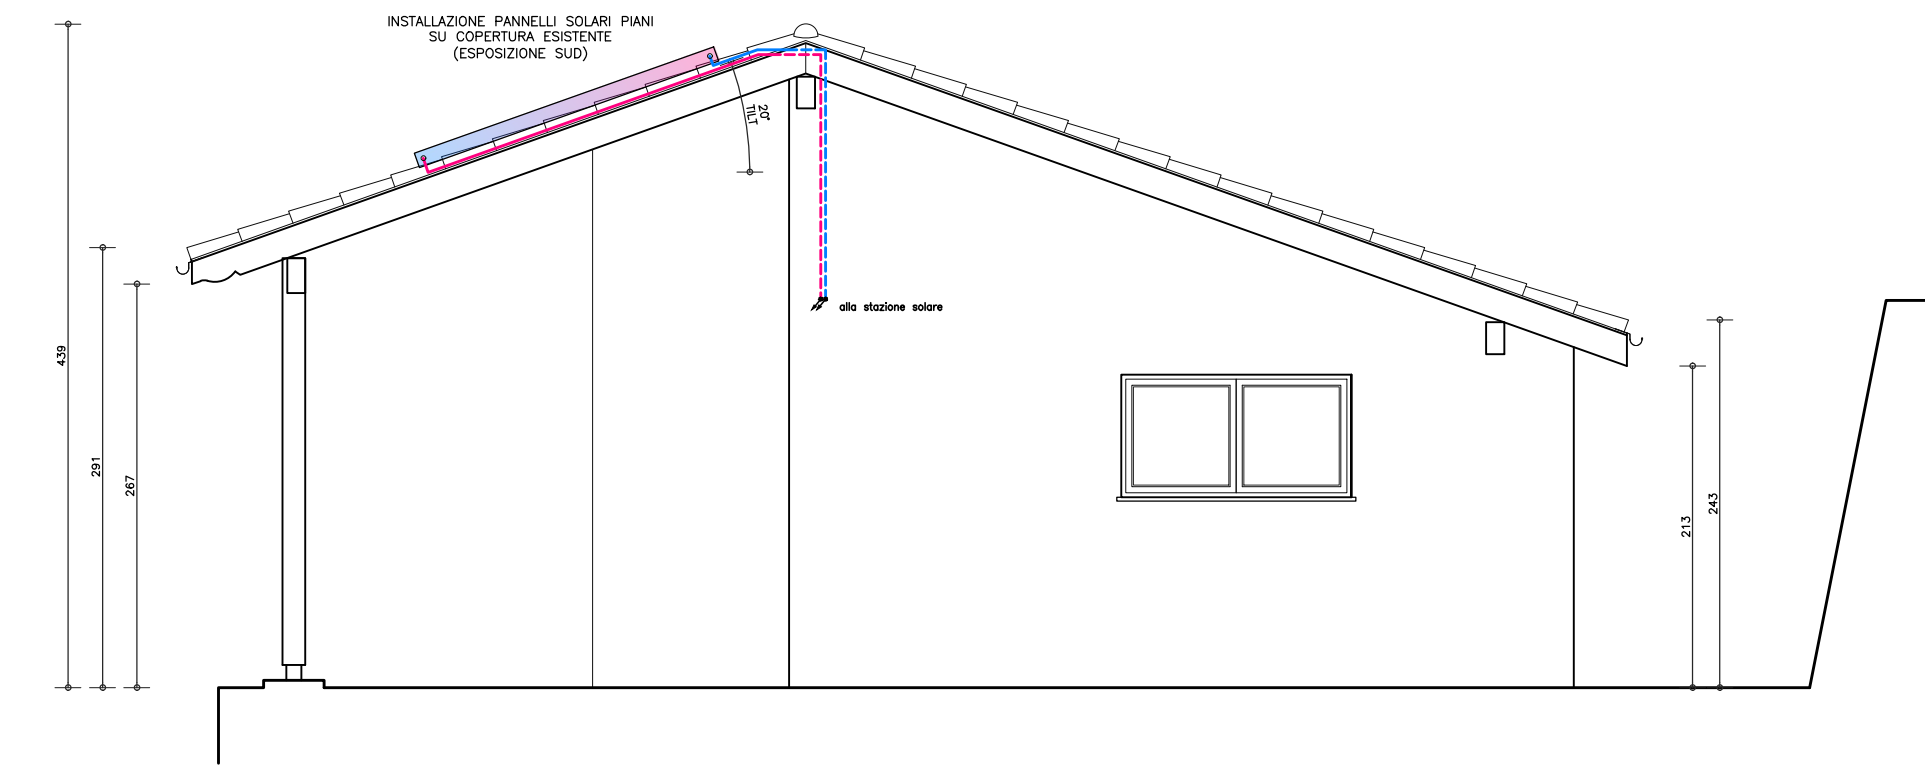

CALCOLI COPERTURA MINIMA SECONDO D.lgs. 28/2011

Fabbisogno ACS	6.266,6 kWh
Copertura d'impianto	67,2 % (verificata)

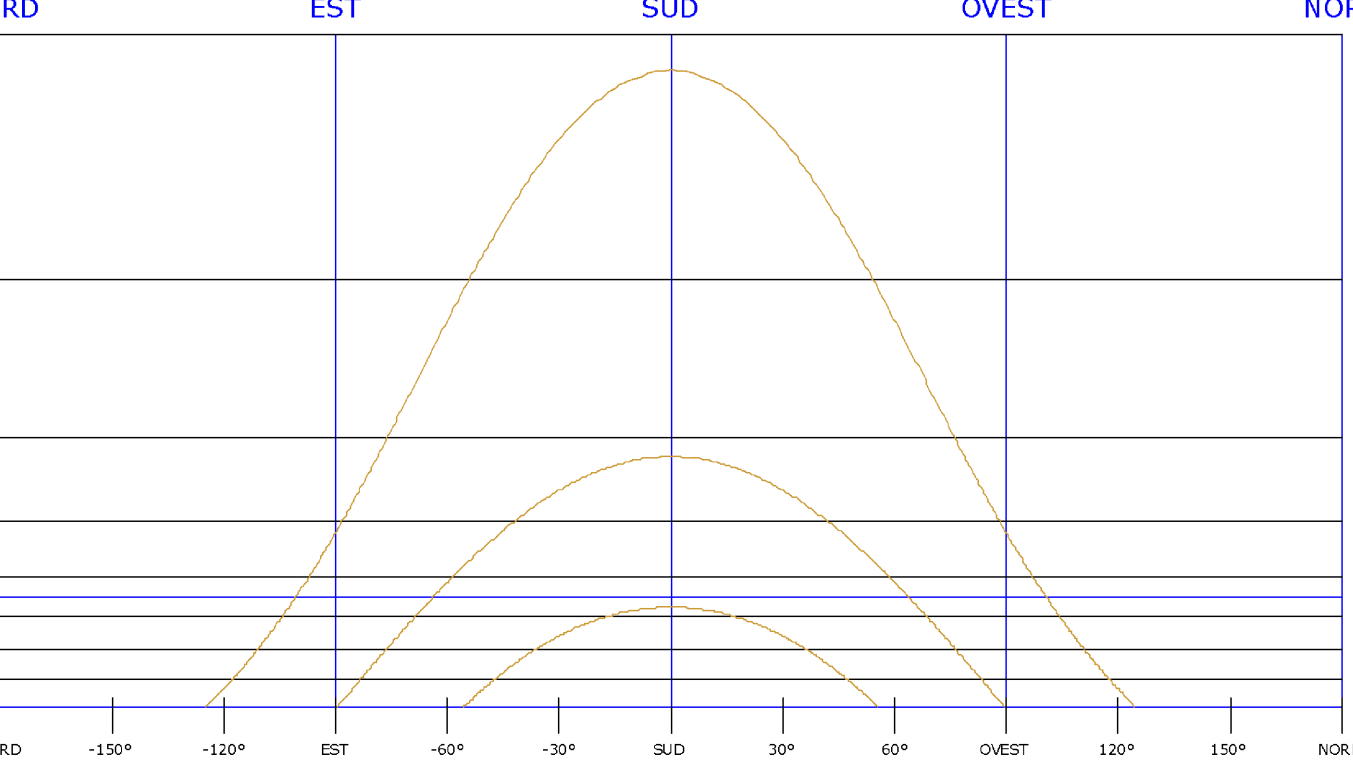

Comune di Val di Chy  
via Aosta 7, Val di Chy(TO) 10039



TITOLO PROGETTO:  
**INTERVENTO DI ADEGUAMENTO EDIFICIO IMPIANTI SPORTIVI DEL COMUNE DI VAL DI CHY**  
C.I.G. ZB32C105AE

Livello di progettazione:  
**PROGETTO ESECUTIVO**  
D.Lgs 18 Aprile 2016 n.50



PHIGROUP Srl - SERVIZI DI INGEGNERIA E ARCHITETTURA  
Via Marsala 8, 10015, Ivrea (TO)  
P.IVA/C.F. 1005650012  
Capitale sociale: 50.000,00 € I.V.  
Tel. +39 0125 941 261  
info@ph-group.it - www.ph-group.it

TITOLO ELABORATO:  
**PROGETTO**  
Progetto  
Layout impianto termico

- Contenuto elaborato:
- ☐ Architettonico
  - ☐ Strutturale
  - ☐ Impianti elettrici
  - ☒ Impianti termico condizionamento
  - ☐ Impianti idrico fognario
  - ☐ Altri



Registrazione Numero 1133888  
AZIENDA CERTIFICATA  
UNI EN ISO 9001:2015

TAV.09

Scala:	Codice:	Attività:	Revisione:	Tipologia doc:	Numero:	File di riferimento:
1:50	XXX-2020	PE	002	TAV	09	XXX-20_PE_ARC_002_TAV_09.dwg

Data:	Redatto:	Verificato:	Validato:
06/08/2020	Arch. Andrea Tessari	<input checked="" type="checkbox"/> Arch. Andrea Tessari	<input checked="" type="checkbox"/> Arch. Dario Vineis

COMMITTENTE	RESPONSABILE PROCEDIMENTO
Comune di Val di Chy	Geom. Mara Gualta

DIREZIONE TECNICA	PROGETTAZIONE ARCHITETTONICA	PROGETTAZIONE STRUTTURE	PROGETTAZIONE IMPIANTI MECCANICI	IMPRESA ESECUTRICE
-------------------	------------------------------	-------------------------	----------------------------------	--------------------

Arch. Dario Vineis PHI GROUP Srl	Arch. Dario Vineis PHI GROUP Srl	Arch. Dario Vineis PHI GROUP Srl		
-------------------------------------	-------------------------------------	-------------------------------------	--	--

Firma	Firma	Firma	Firma	Firma
-------	-------	-------	-------	-------

02	06/08/2020	Correzioni a seguito di incontro con committente
01	22/06/2020	Emissione prima bozza progetto

Emissione/Revisione	Data	Riferimento emissione/revisione
---------------------	------	---------------------------------

LEGENDA SIMBOLI GRAFICI

Impianto termico/idrico sanitario

- GENERATORE DI CALORE/STAZIONE SOLARE
- ACCUMULO TERMICO
- CIRCUITO MANDATA RISC./A.C.S.
- CIRCUITO RITORNO RISC./A.C.S.
- CIRCUITO MANDATA COLLETTORE SOLARE
- CIRCUITO RITORNO COLLETTORE SOLARE
- RETE GAS METANO
- ADDUZIONE ACQUEDOTTO
- COLONNA MONTANTE
- SENSORE ESTERNO DI T° COLLEGATO AL GENERATORE DI CALORE
- COLLETTORE
- TERMOSTATO CON CONTROLLO REMOTO
- TERMINALE TIPO VENTILCONVETTORE A PARETE