

Scala 1:20

\_\_\_\_\_

## Architettonici

S.Int. 002 NUM. ELEM. TECNICO




NUM. ELEM. TECNICO




RIFERIMENTO  
 TIPOLOGIA PARTIZIONE  
 INTERNA VERTICALE

Ae-02  
51.0.2

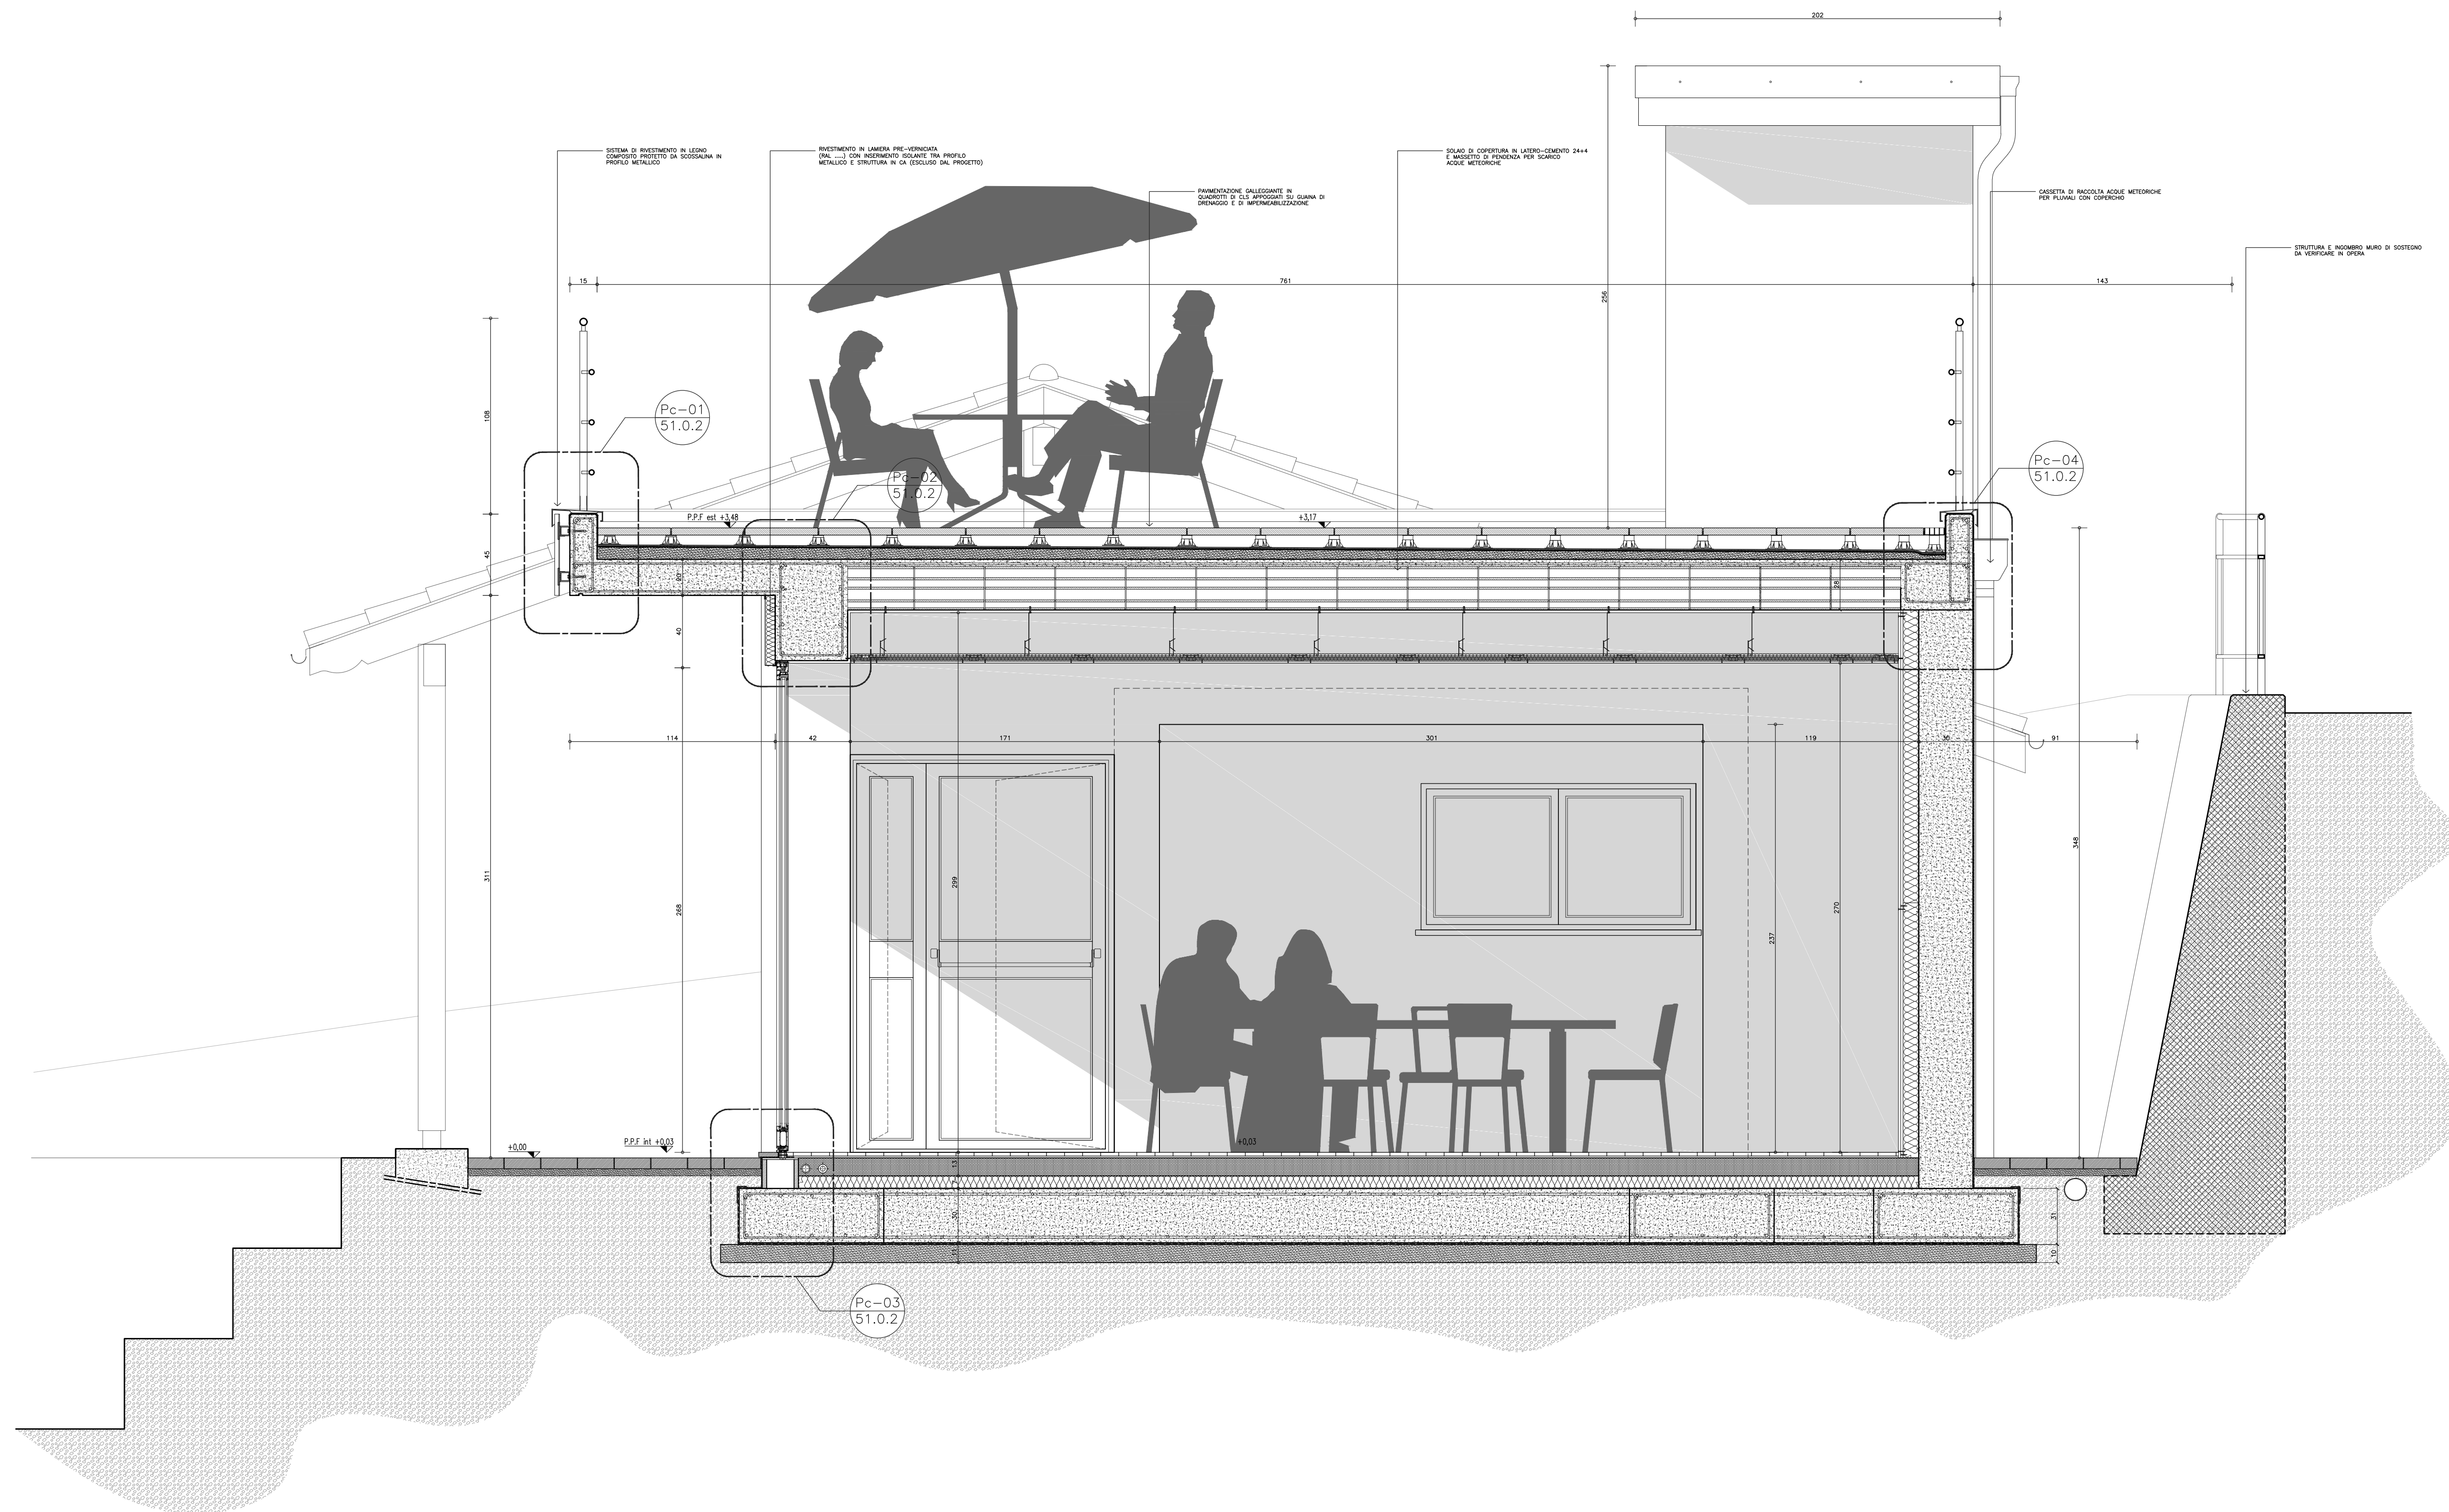RIFERIMENTO  
PARTICOLARE  
COSTRUTTIVORIFERIMENTO PIANO  
DI SEZIONE ORTOGONALE EDIFICIO ESISTENTE NUOVO AMPLIAMENTO

---

Alcune opere graficamente rappresentate non sono oggetto di realizzazione ma vengono indicate per completezza e migliore comprensione.  
Si vedano altri documenti di appalto.

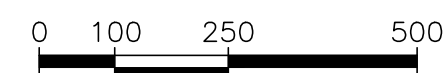

Comune di Val di Chy  
via Aosta 7, Val di Chy(TO) 10039



**Titolo progetto:**

INTERVENTO DI ADEGUAMENTO EDIFICIO IMPIANTI SPORTIVI DEL COMUNE DI VAL DI CHY

C.I.G. Z832C105AE

Livello di progettazione:

PROGETTO ESECUTIVO

D.Lgs 18 Aprile 2016 n.50

**Titolo elaborato:**

## PROGETTO

Progetto  
Sezione AA

**Contenuto elaborato:**

☒ Architettonico  
☐ Strutturale  
☐ Impianti elettrici  
☐ Impianti termico condizionamento  
☐ Impianti idrico fognario  
☐ altri



**PHI GROUP Srl - SERVIZI DI INGEGNERIA E ARCHITETTURA**  
Via Marsala 8, 10015, Ivrea (TO)  
P.Iva/C.F. 10856420012  
Capitale sociale: 50'000,00 € I.v.  
Tel: +39 0125 641 261  
info@phi-group.it - [www.phi-group.it](http://www.phi-group.it)



**REGISTRO VOCI: 1116460      CERTIFICAZIONE N. 8512/9**

**AZIENDA CERTIFICATA  
UNI EN ISO 9001:2015**

TAV.04

Scala:	Codice:	Attività:	Revisione:	Tipologia doc:	Numero:	File di riferimento:
1:20	XXX-2020	PE	002	TAV	04	XXX-20_PE_ARC_002_TAV_04.dwg
Data :	Redatto :	Verificato :		Validato :		
06/08/2020	Arch. Andrea Tessari	<input checked="" type="checkbox"/> Arch. Andrea Tessari		<input checked="" type="checkbox"/> Arch. Dario Vineis		
<b>COMMITTENTE</b> Comune di Val di Chy				<b>RESPONSABILE PROCEDIMENTO</b> Geom. Mara Gualta		
Firma .....				Firma .....		
<b>DIREZIONE TECNICA</b>	<b>PROGETTAZIONE ARCHITETTONICA</b>	<b>PROGETTAZIONE STRUTTURE</b>	<b>PROGETTAZIONE IMPIANTI MECCANICI</b>	<b>IMPRESA ESECUTRICE</b>		
Arch. Dario Vineis PHI GROUP Srl	Arch. Dario Vineis PHI GROUP Srl	Ing. Paolo Manassero PHI GROUP Srl	Arch. Dario Vineis PHI GROUP Srl			
Firma .....	Firma .....	Firma .....	Firma .....	Firma .....		
02	06/08/2020	Correzioni a seguito di incontro con committente				
01	22/06/2020	Emissione prima bozza progetto				
Emissione/Revisione	Data	Riferimento emissione/revisione				