


PLANIMETRIA DI PROGETTO
INTERVENTO B
scala 1:100

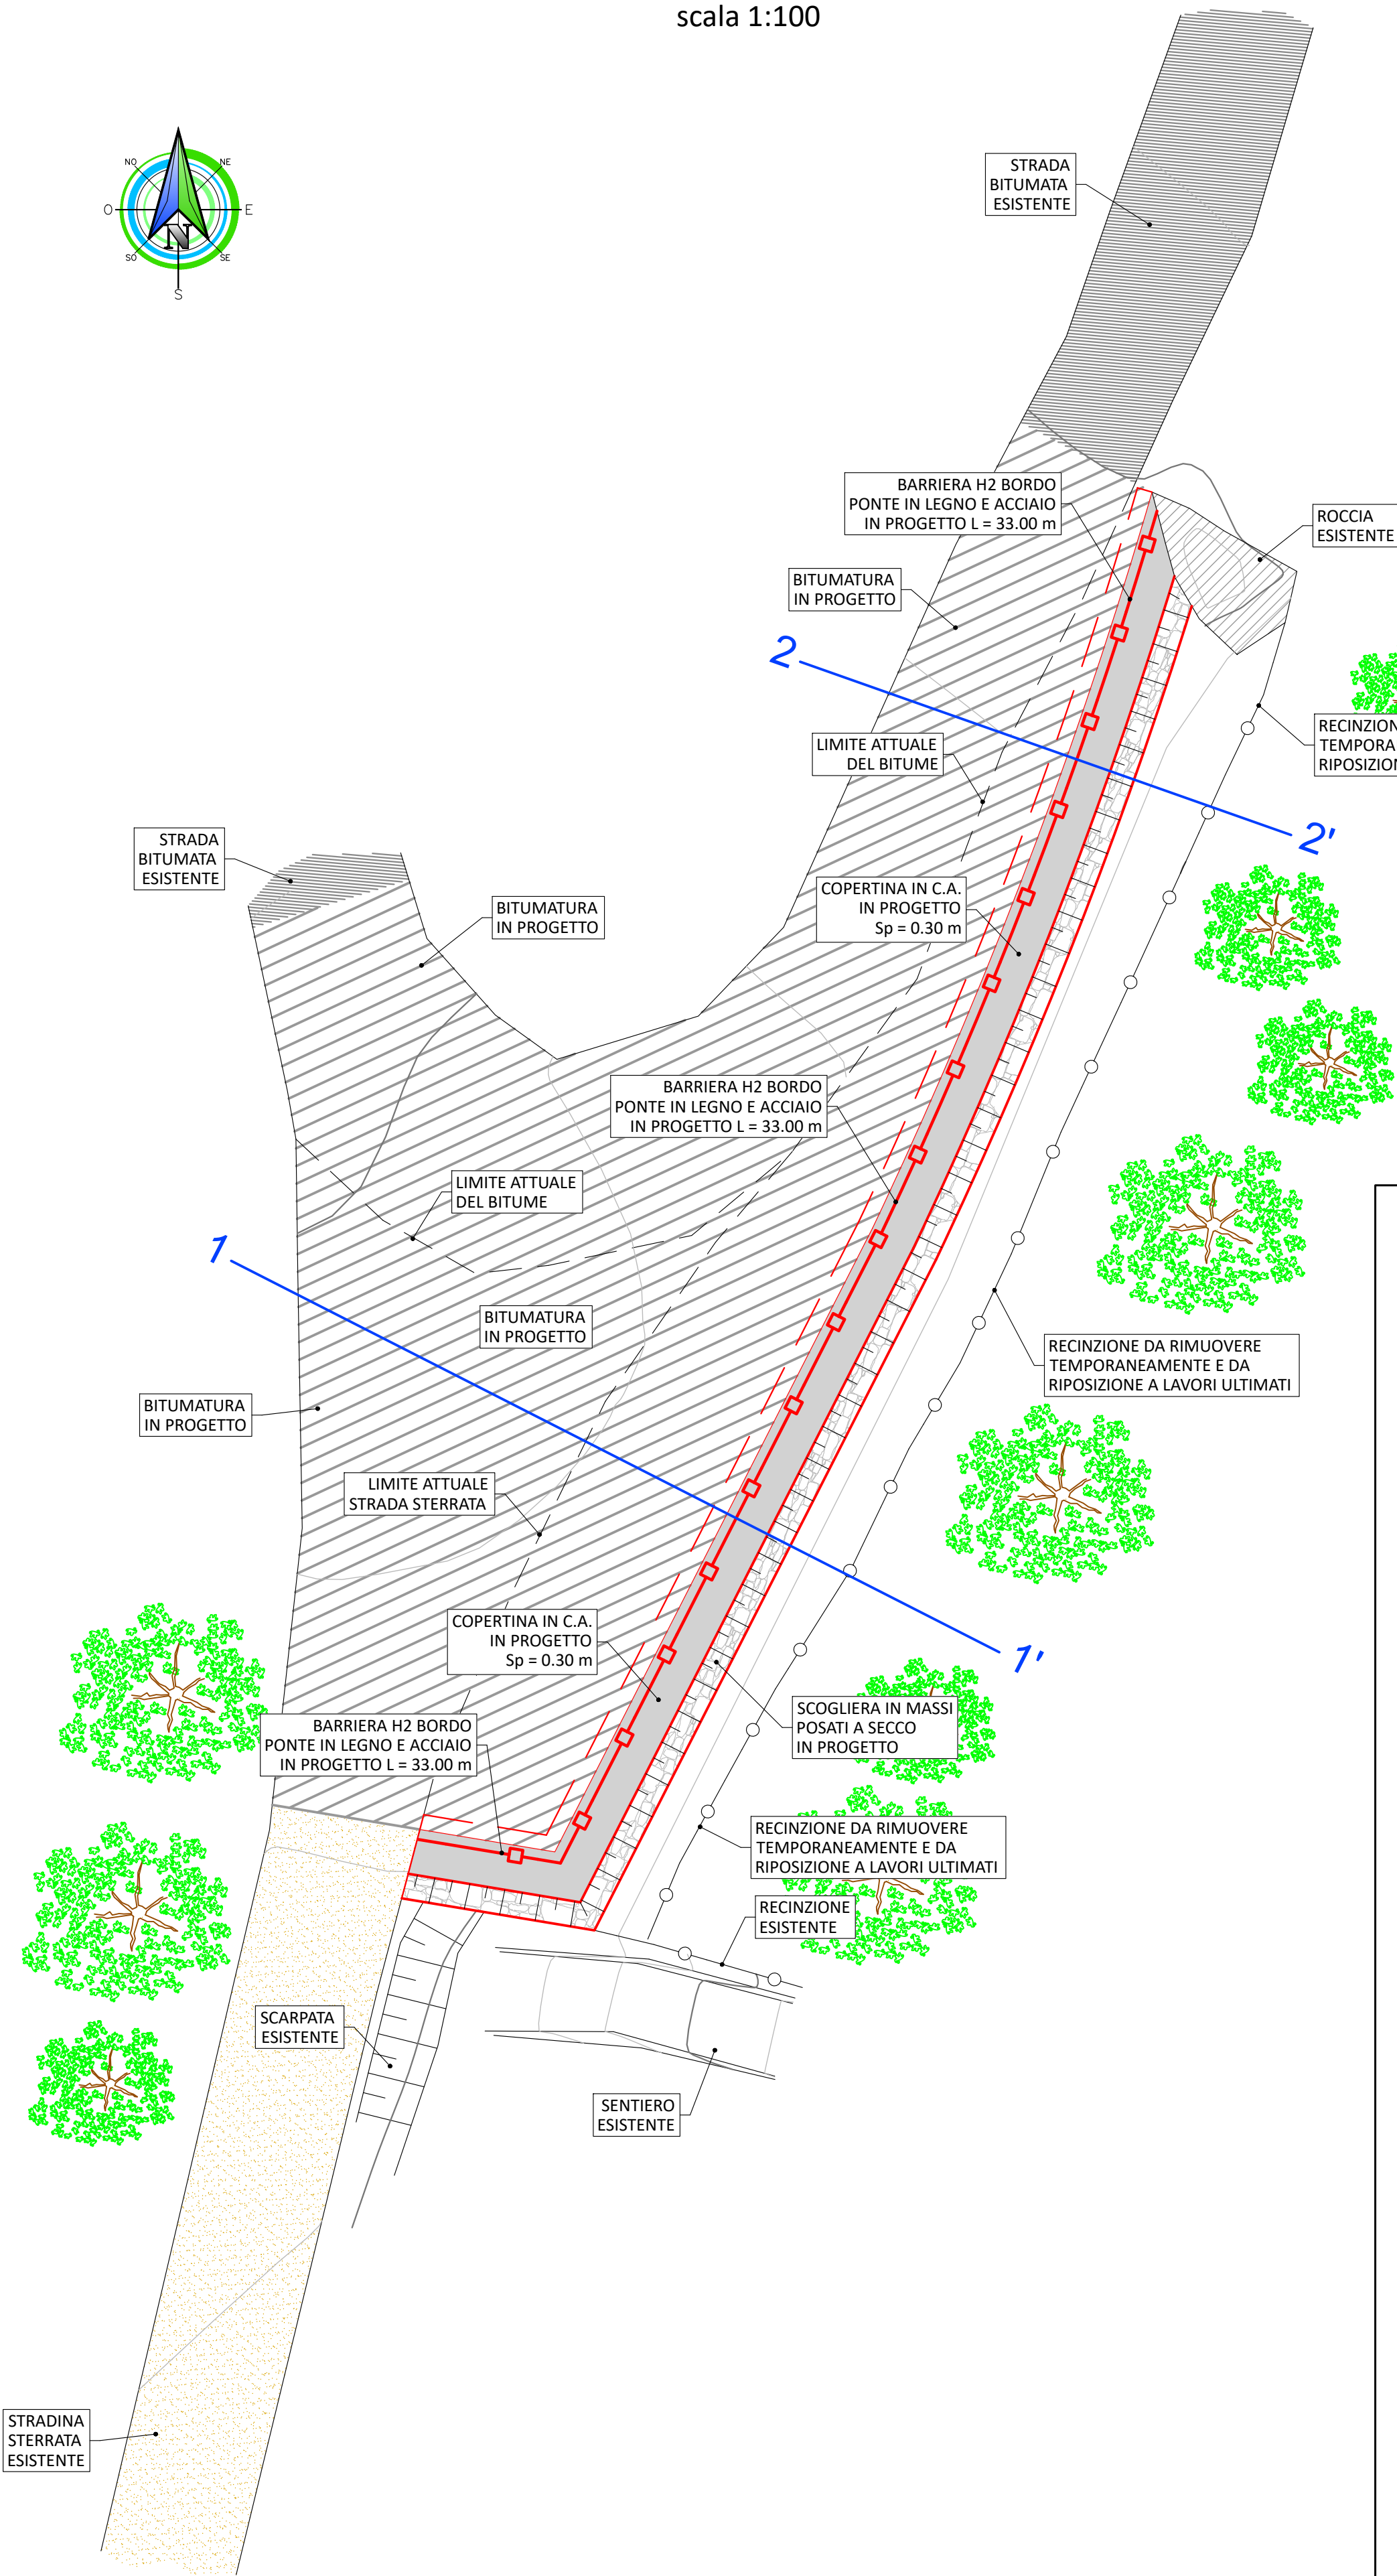

LEGENDA:

- RECINZIONE DA RIMUOVERE TEMPORANEAMENTE E DA RIPOSIZIONE A LAVORI ULTIMATI
- BARRIERA H2 BORDO PONTE IN LEGNO E ACCIAIO IN PROGETTO L = 33.00 m
- STRADA BITUMATA ESISTENTE
- BITUMATURA IN PROGETTO

COMMITTENTE:

REGIONE PIEMONTE

TORINO METROPOLI

COMUNE DI VAL DI CHY

OGGETTO:

MESSA IN SICUREZZA DEL TERRITORIO A RISCHIO IDROGEOLOGICO INTERESSATO DAGLI EVENTI ALLUVIONALI DEL MESE DI NOVEMBRE 2019

LOCALITÀ DELL'INTERVENTO:

COMUNE DI VAL DI CHY

FASE PROGETTUALE:

PROGETTO ESECUTIVO

8	-	-	-	-	-
7	-	-	-	-	-
6	-	-	-	-	-
5	-	-	-	-	-
4	-	-	-	-	-
3	-	-	-	-	-
2	Settembre 2021	Progetto esecutivo	R.V.	P.C.	G.N.
1	Agosto 2021	Progetto definitivo	R.V.	P.C.	G.N.
REVISIONE	DATA	DESCRIZIONE	REDATTO	VERIFICATO	RIESAMINATO

TITOLO:

PLANIMETRIA DI PROGETTO
INTERVENTO B

HYDROGEOS
STUDIO TECNICO ASSOCIATO

ARCHIVIO:

5208

FILE N°:

TAVOLA_B_PLANIMETRIA_PROGETTO_INTERV.B

DATA:

Loranzè, Settembre 2021

TAVOLA N°

04.B

SCALA:

1:100

Studio Tecnico Associato

ing. GABRIELE NOASCONO

ing. ODETTO geol. CAMBULI

ing. VIGNONO ing. ZAPPALÀ

P.IVA 08462870018

Sede legale

Via Giosuè Gianavello, n. 2 10060 Rora (TO)

TEL. 0121/93.36.93

FAX 0121/95.03.78

Sede operativa

Strada Provinciale 222, n. 31 10010 Loranzè (TO)

TEL. 0125/19.70.499

FAX 0125/56.40.14

e-mail: info.hydrogeos@itquadrifoglio.to.it

PROGETTISTA:

Dott. Ing. Gianluca NOASCONO N° 8292 Y ALBO INGEGNERI PROVINCIA DI TORINO

TIMBRO:

ALTRA FIGURA:

TIMBRO:

ALTRA FIGURA:

TIMBRO: