


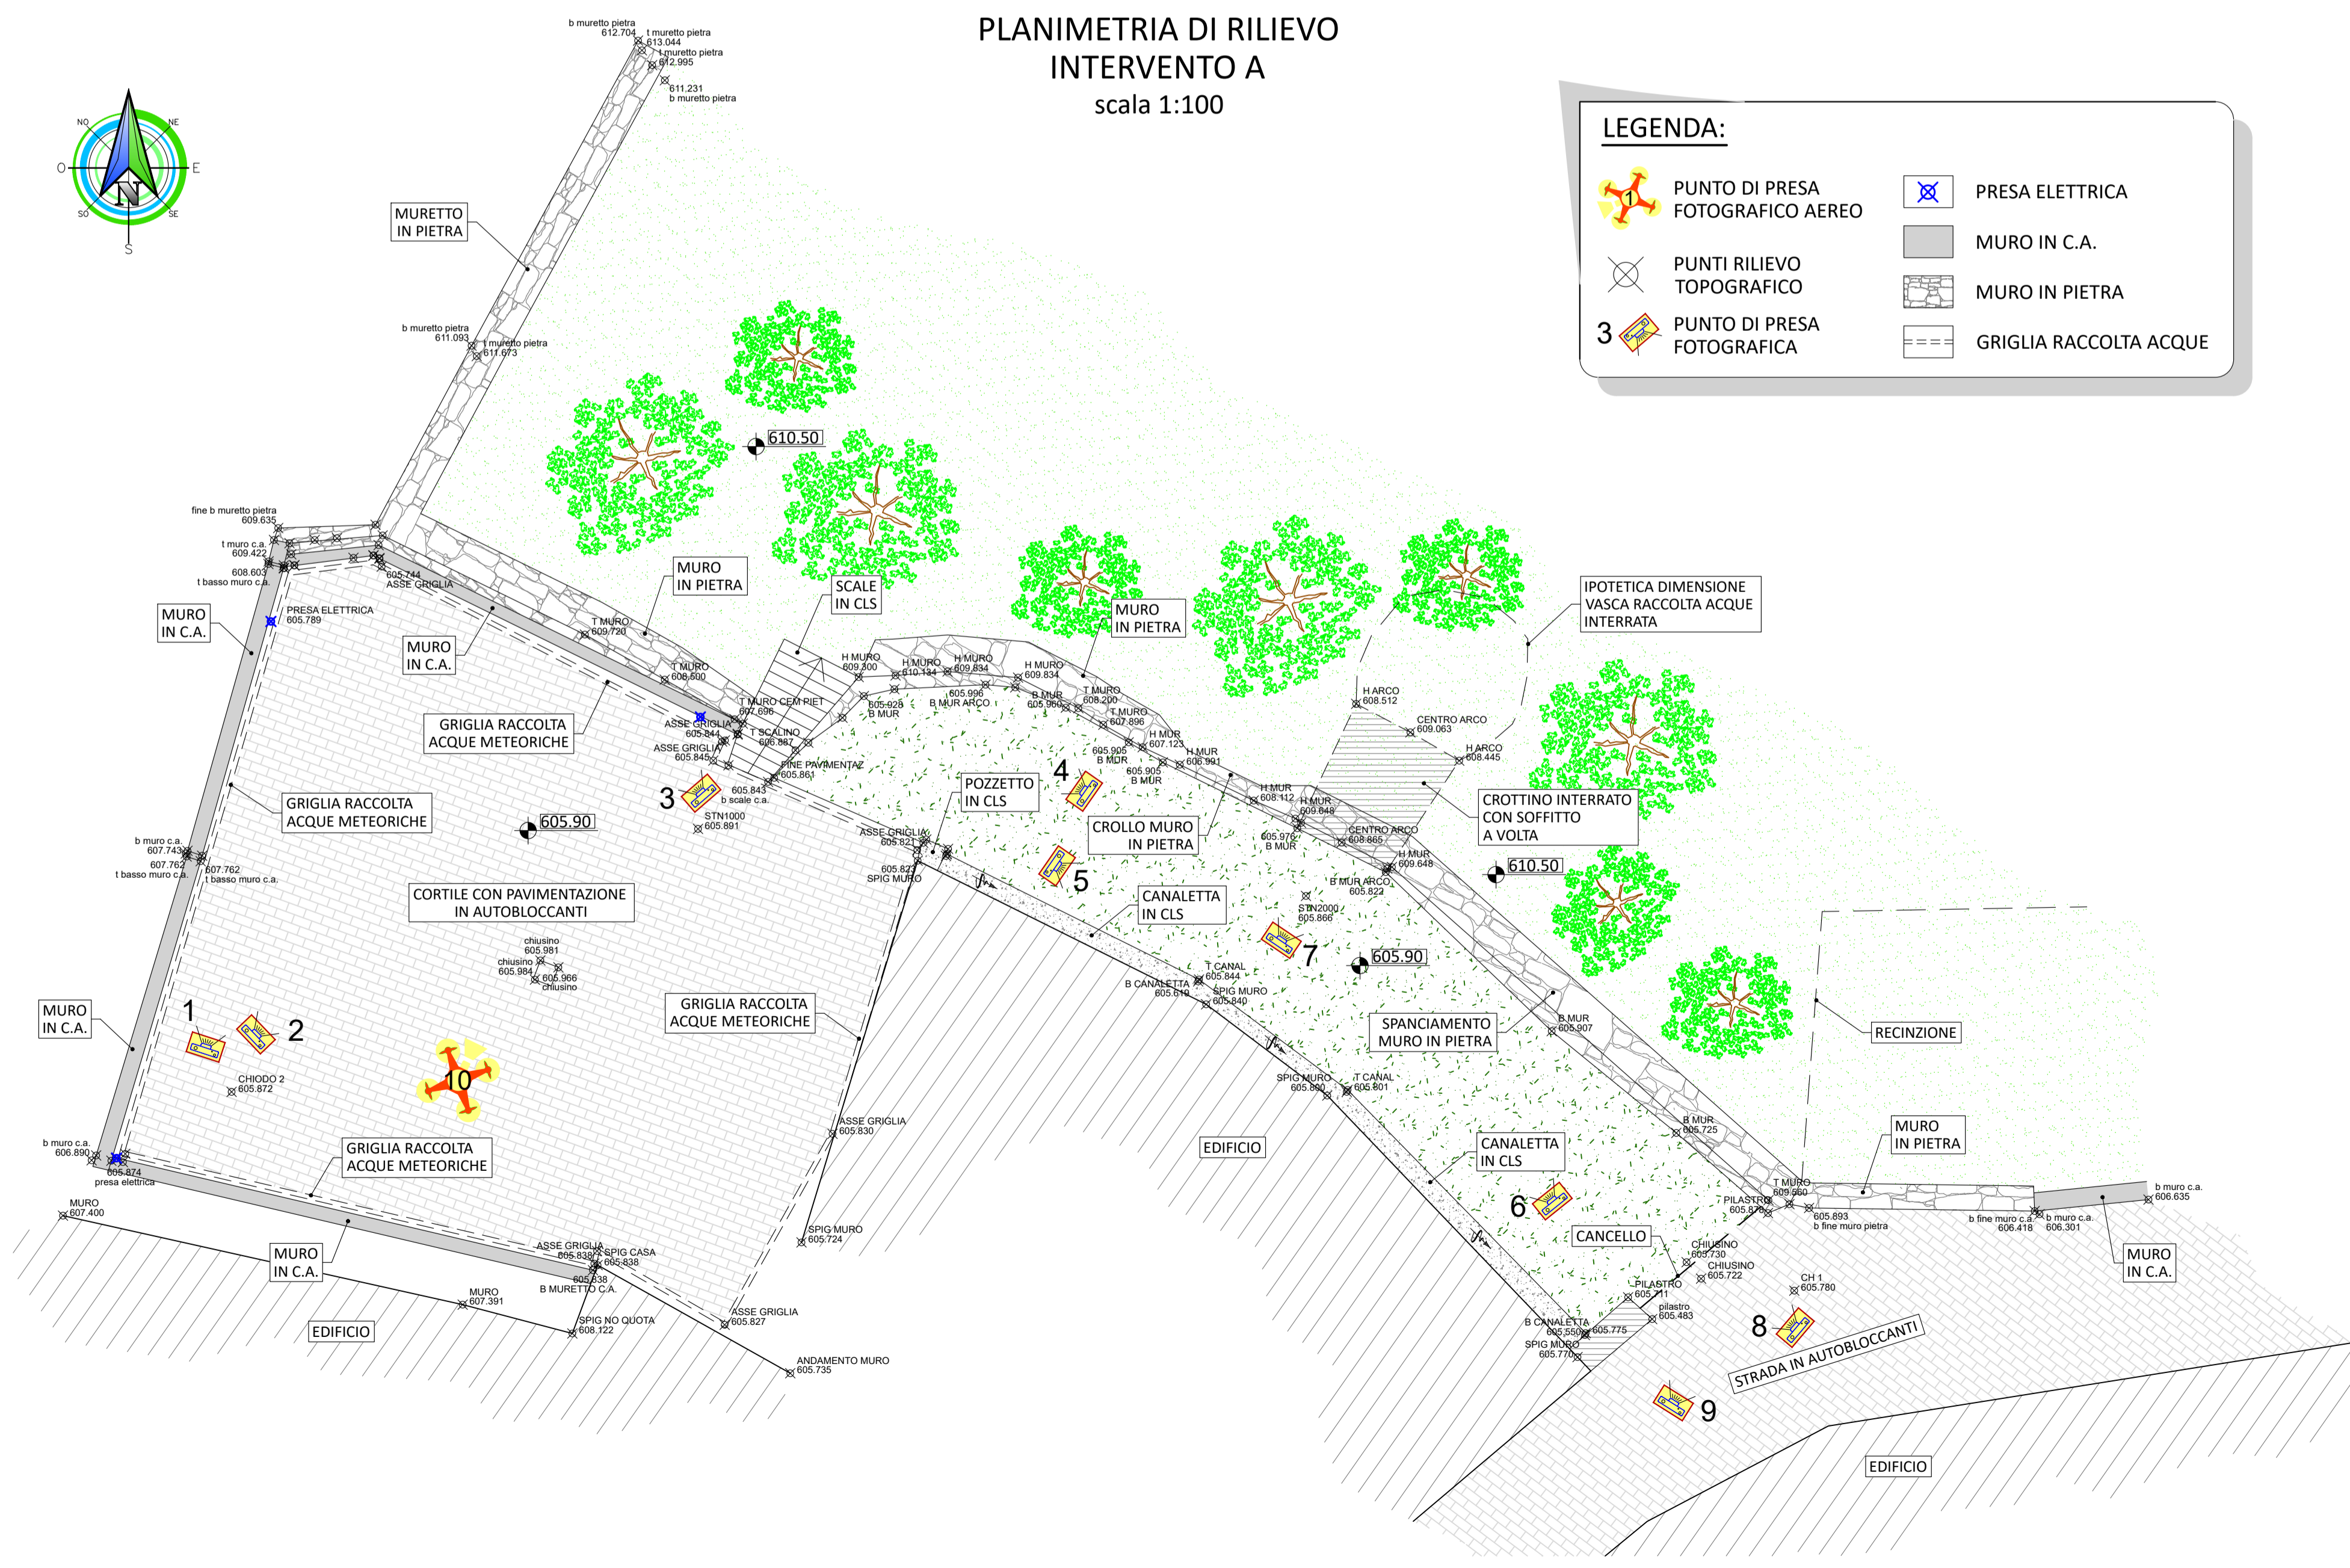

PLANIMETRIA DI RILIEVO
INTERVENTO A
scala 1:100



LEGENDA:

PUNTO DI PRESA
FOTOGRAFICO AEREO

PUNTI RILIEVO
TOPOGRAFICO

3 PUNTO DI PRESA
FOTOGRAFICA

PRESA ELETTRICA

MURO IN C.A.

MURO IN PIETRA

GRIGLIA RACCOLTA ACQUE

COMMITTENTE:



COMUNE DI VAL DI CHY

OGGETTO:

MESSA IN SICUREZZA DEL TERRITORIO A RISCHIO
IDROGEOLOGICO INTERESSATO DAGLI EVENTI ALLUVIONALI
DEL MESE DI NOVEMBRE 2019

LOCALITÀ DELL'INTERVENTO:

COMUNE DI VAL DI CHY

FASE PROGETTUALE:

PROGETTO ESECUTIVO

REVISIONE	DATA	DESCRIZIONE	REDATTO	VERIFICATO	RIESAMINATO
8					
7					
6					
5					
4					
3					
2	Settembre 2021	Progetto esecutivo	R.V.	P.C.	G.N.
1	Agosto 2021	Progetto definitivo	R.V.	P.C.	G.N.

TITOLO:

PLANIMETRIA DI RILIEVO
INTERVENTO A

ARCHIVIO:

5208

FILE N°:

DATA:
Loranzè, Settembre
2021

TAVOLA N°

03.A

SCALA:

1:100



Studio Tecnico Associato
ing. GABRIELE
ing. NOASCONO
ing. ODETTO
geol. CAMBULI
ing. VIGNONO
ing. ZAPPALÀ
P.IVA 08462870018

Sede legale
Via Giuseppe Gianavelli, n. 2
10060 Rorà (TO)
TEL. 0121/93.36.93
FAX 0121/95.03.78

Sede operativa
Strada Provinciale 222, n. 31
10010 Loranzè (TO)
TEL. 0125/19.70.499
FAX 0125/56.40.14
e-mail: info.hydrogeos@liquorifoglio.to.it

PROGETTISTA:
Dott. Ing. Gianluca NOASCONO
N° 8292 Y ALBO INGEGNERI
PROVINCIA DI TORINO

TIMBRO:



ALTRA FIGURA:

ALTRA FIGURA:

TIMBRO:

TIMBRO: